

2020/2021

DE_SEID

KATALOG IZLOŽBE

MASTER MODUL DIZAJN ENTERIJERA / SAVREMENI ENTERIJER I DIZAJN



2020/2021

DE_SEID

KATALOG IZLOŽBE

MASTER MODUL DIZAJN ENTERIJERA / SAVREMENI ENTERIJER I DIZAJN

digitalna galerija: kabinet505.ftn.uns.ac.rs

recenzija: dr Dejan Ecet, doc.

urednici: dr Saša Medić, doc. / Radomir Kojić, doc.

izdavač / digitalni katalog: Departman za arhitekturu i urbanizam, Fakultet tehničkih nauka, Novi Sad

godina: 2021

grafički dizajn kataloga: Radomir Kojić

ISBN: 978-86-6022-349-6



recenzija:

Salonski stan ili kolokvijalno rečeno salonac je termin koji opisuje autentičan stambeni prostor sa karakterističnom prostorno- funkcionalnom organizacijom.

Termin se vezuje za reprezentativne stanove koji su građeni u okviru višeporodičnih stambenih objekata između dva svetska rata u Srbiji. Kako su ovakvi objekti bili namenjeni bogatim trgovcima i činovnicima, u projektovanju se posebna pažnja poklanjala dekorisanju fasade, materijalizaciji i prostorno- funkcionalnim karakteristikama pa se reprezentativni karakter ovakvih objekata ogledao u gotovo svim arhitektonskim elementima.

Upravo zbog svojih reprezentativnih karakteristika je ovaj tip stambenih objekata odoleo zahtevima savremenog društva ali i postavio nove izazove pred projektante kojima je danas uloga, između ostalog, da prilagode ove stambene prostore novim korisnicima pa i Koktel baru, što je bila konkretno tema koju su master studenti istražili u okviru projektnog zadatka na predmetu **Savremeni enterijer i dizajn**.

Rezultat ovog istraživanja je prikazan na izložbi **DE_SEID 2020/2021** koju čini 13 projekata u kojima je na različite načine deo stambenog prostora „salonskog stana“ transformisan u atraktivan prostor Koktel bara. U prikazanim projektima je više nego očigledan visoki stepen tehničke i tehnološke razrade, a nivo razrade projekata prevazilazi idejno rešenje, već pripada grupi visoko razrađenih projekata. Posebno u segmentu razrade radnog mesta barmena sa svom potrebnom podrškom koju čini neophodna tehnika i servisni prostori. Uprkos složenom tehničko-tehnološkom procesu nije izostala atraktivnost koja ocrtava savremeni duh vremena u diverzitetu savremene mešavine klasičnih materijala i tehnologije. Nakon analize projekata prikazanih na izložbi možemo zaključiti da je salonac, prevashodno namenjen stanarima, dobio novog korisnika- Koktel bar.

dr Dejan Ecet, docent

2020/2021

DE_SEID

KATALOG IZLOŽBE

MASTER MODUL DIZAJN ENTERIJERA / SAVREMENI ENTERIJER I DIZAJN

autori:

Olivera Miljković

Marija Arsenijević

Ivan labović

Miloš Rogan

Nikoleta Stamenković

Anđela Sailović

Tamara Milutinović

Rada Kláč

Kristina Rubežić

Aleksandar Todorović

Andrijana Jovanović


Jelenko Lakić

Teodora Radanović


mentori:

dr Saša Medić, docent


Radomir Kojić, docent iz polja umetnosti

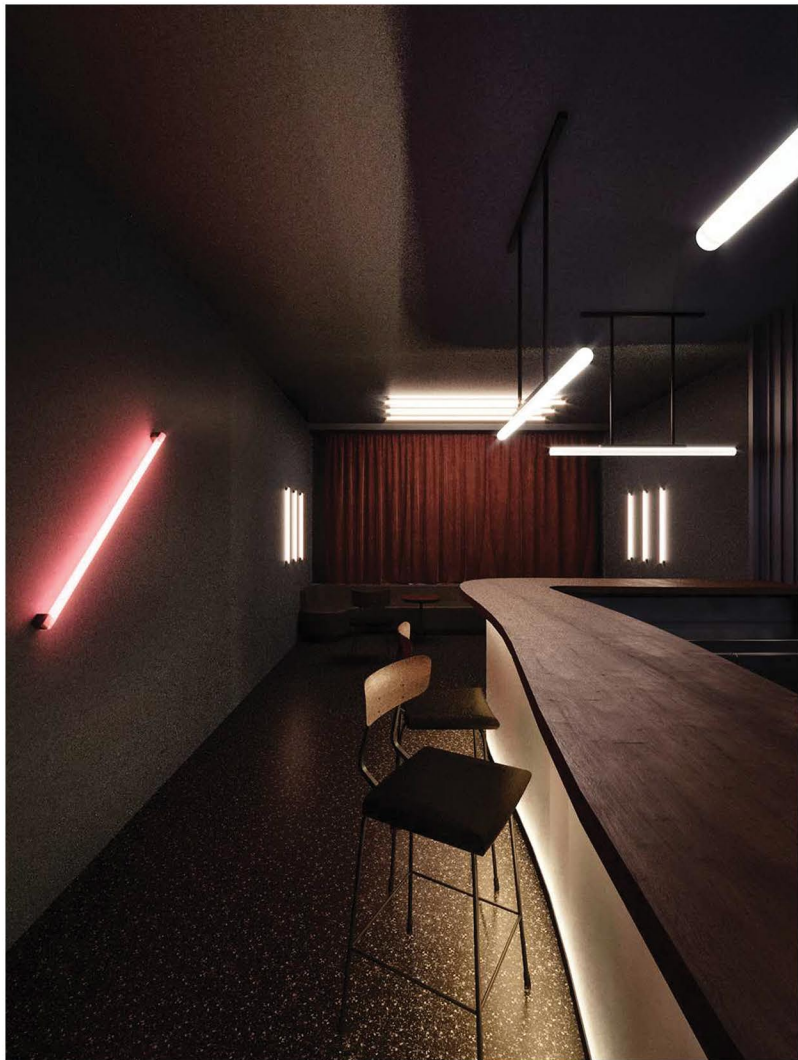




crtež
razmera
1 : 50

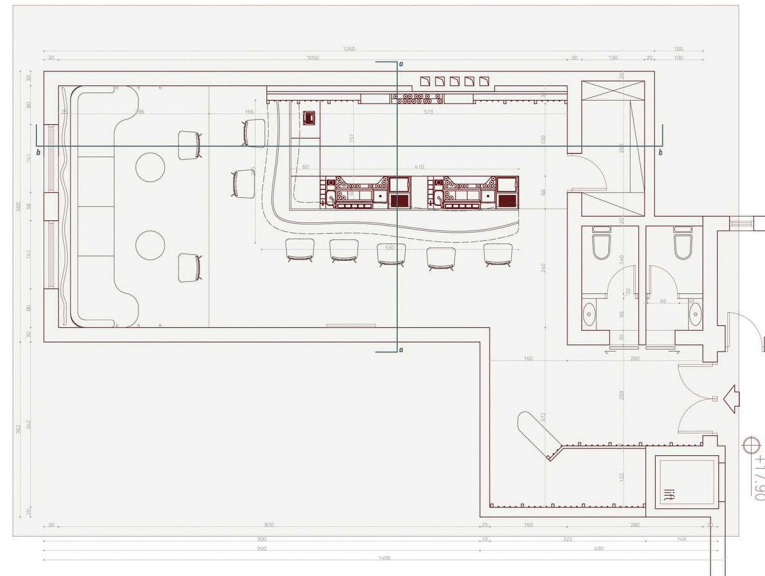

crtež
razmera
1 : 50

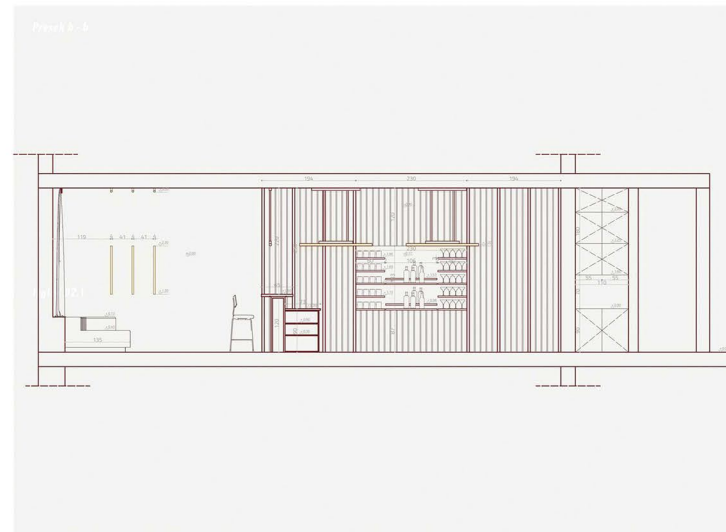

The Red tower / Olivera Miljković

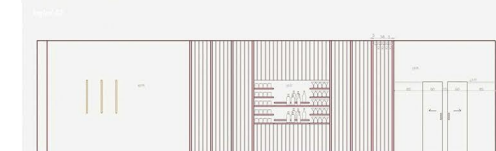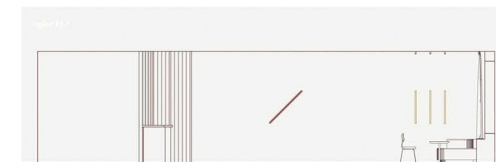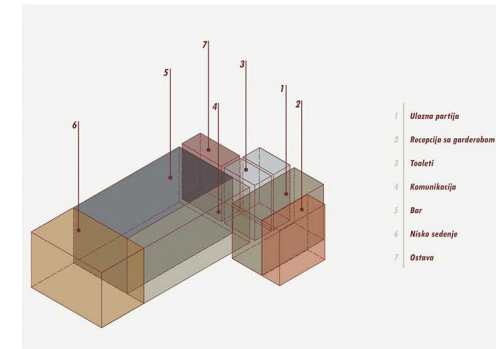

skica


Ulicna parija
 Ova zona je namenjena za ulazak u prostor.
 Ova zona je namenjena za ulazak u prostor. Ova zona je namenjena za ulazak u prostor. Ova zona je namenjena za ulazak u prostor. Ova zona je namenjena za ulazak u prostor.

Toaleti
 Ova zona je namenjena za ulazak u prostor. Ova zona je namenjena za ulazak u prostor. Ova zona je namenjena za ulazak u prostor. Ova zona je namenjena za ulazak u prostor. Ova zona je namenjena za ulazak u prostor.







Otava
 Ova zona je namenjena za ulazak u prostor. Ova zona je namenjena za ulazak u prostor. Ova zona je namenjena za ulazak u prostor. Ova zona je namenjena za ulazak u prostor. Ova zona je namenjena za ulazak u prostor.


Bar
 Ova zona je namenjena za ulazak u prostor. Ova zona je namenjena za ulazak u prostor. Ova zona je namenjena za ulazak u prostor. Ova zona je namenjena za ulazak u prostor. Ova zona je namenjena za ulazak u prostor.

Niska sedenje
 Ova zona je namenjena za ulazak u prostor. Ova zona je namenjena za ulazak u prostor. Ova zona je namenjena za ulazak u prostor. Ova zona je namenjena za ulazak u prostor. Ova zona je namenjena za ulazak u prostor.

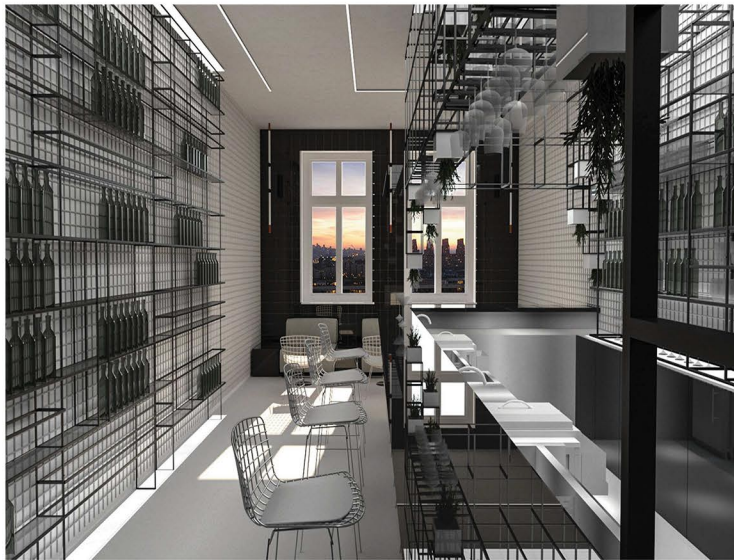




Koktel bar 27 / Marija Arsenijević

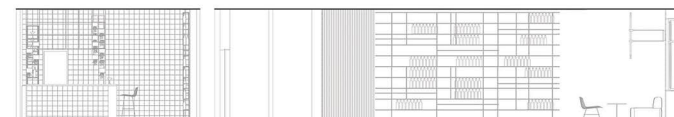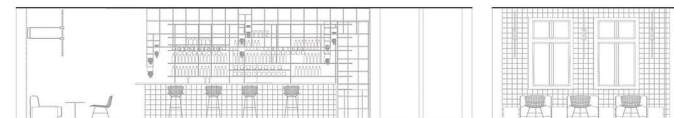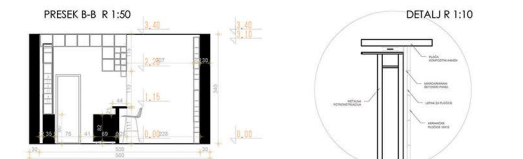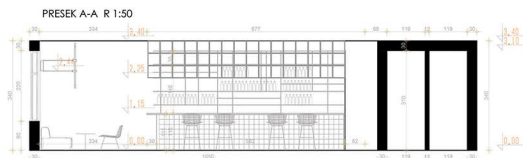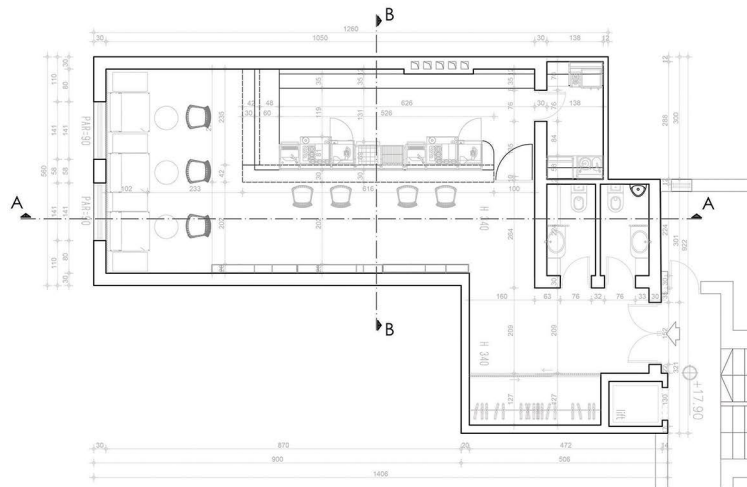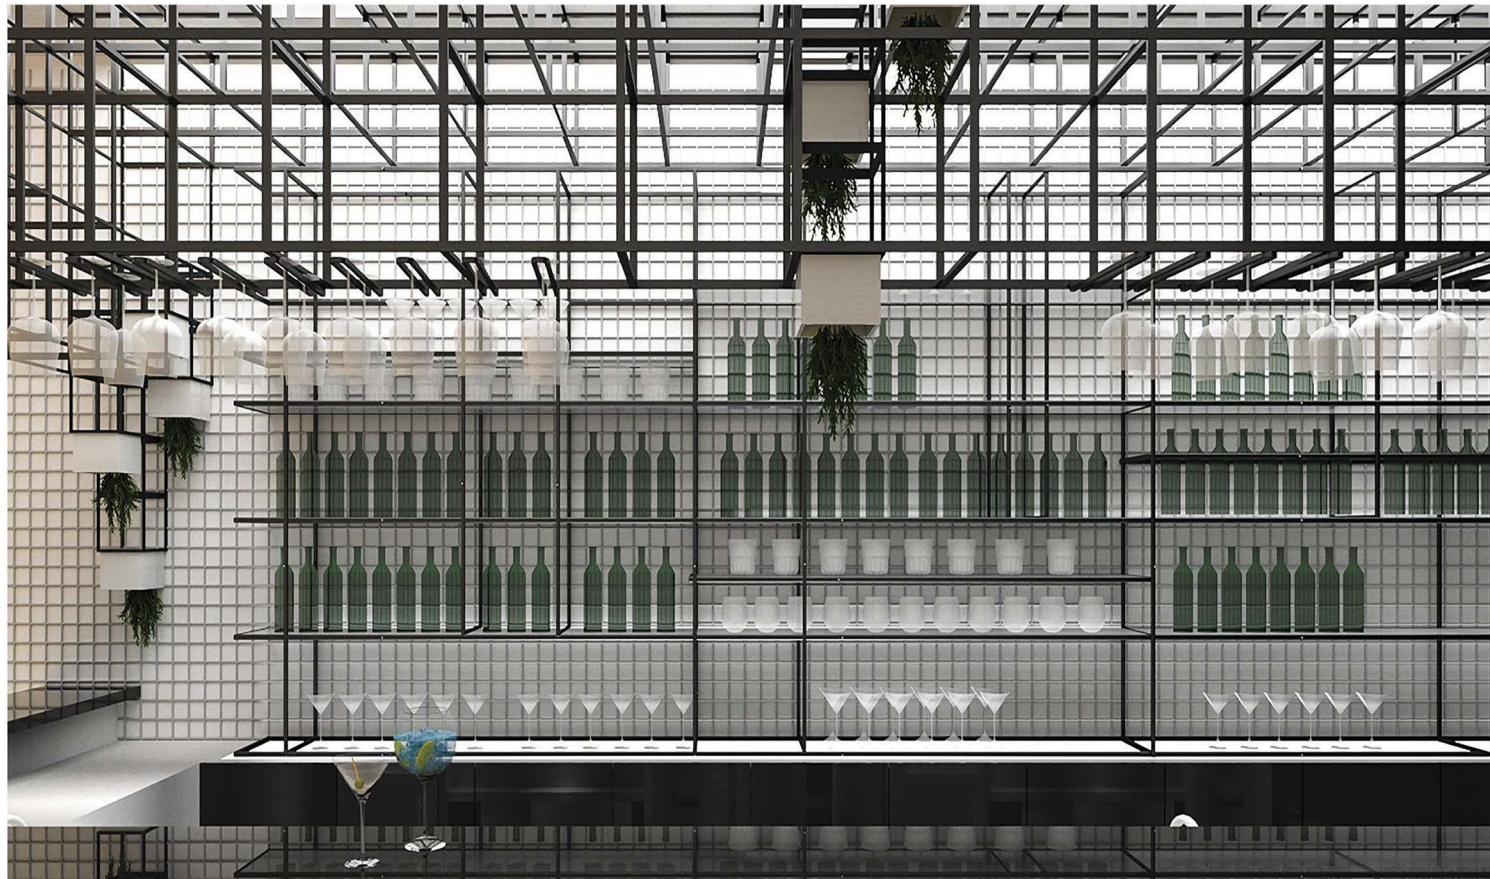

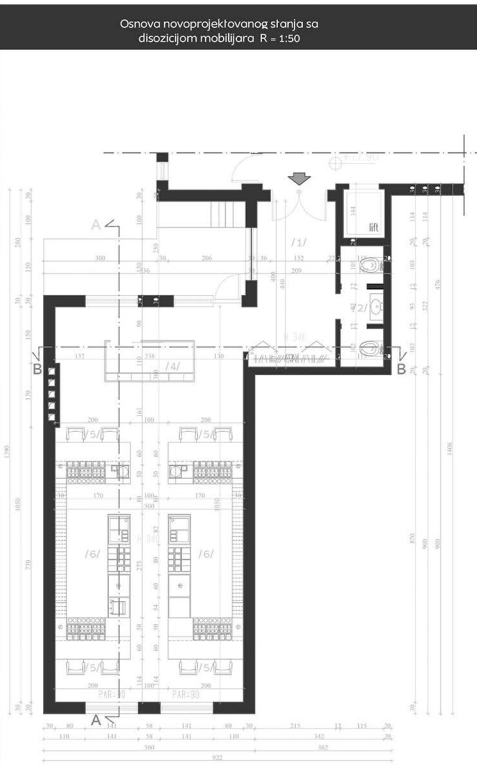


Gentlmen cocktail bar / Ivan Labović

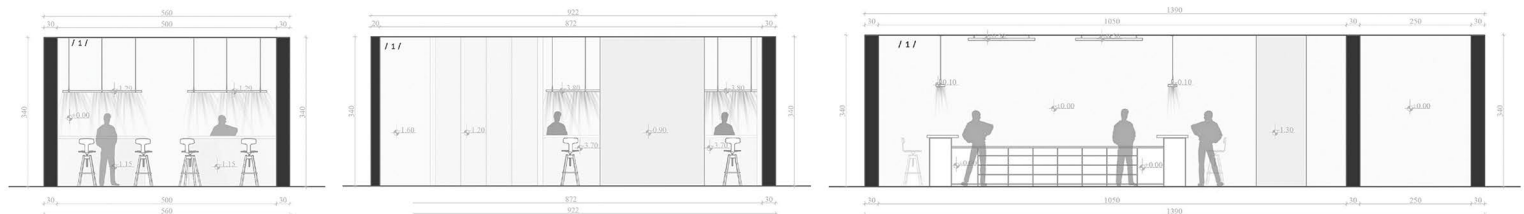

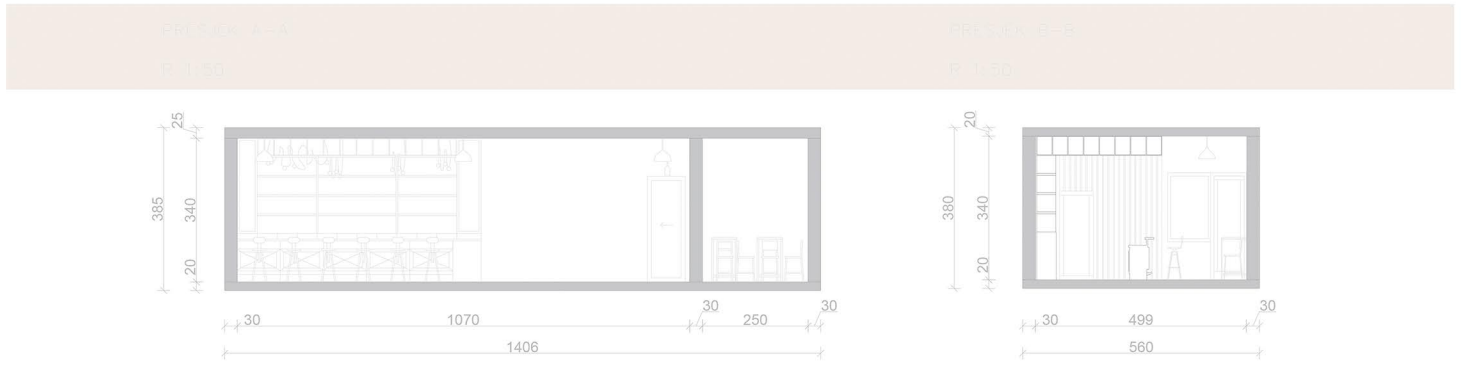
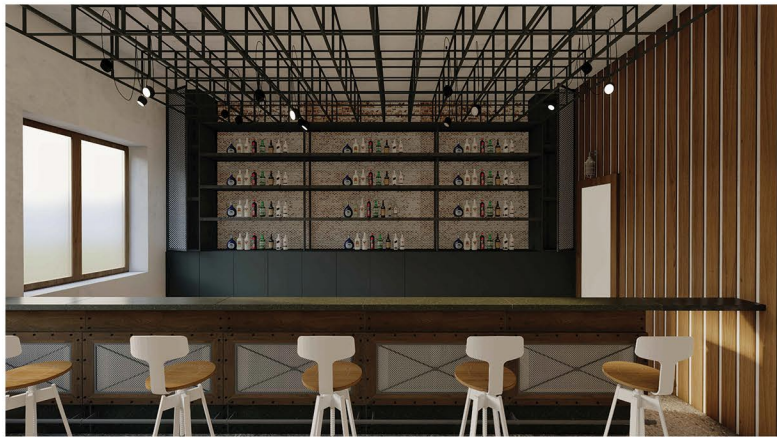


Cocktail bar / Miloš Rogan



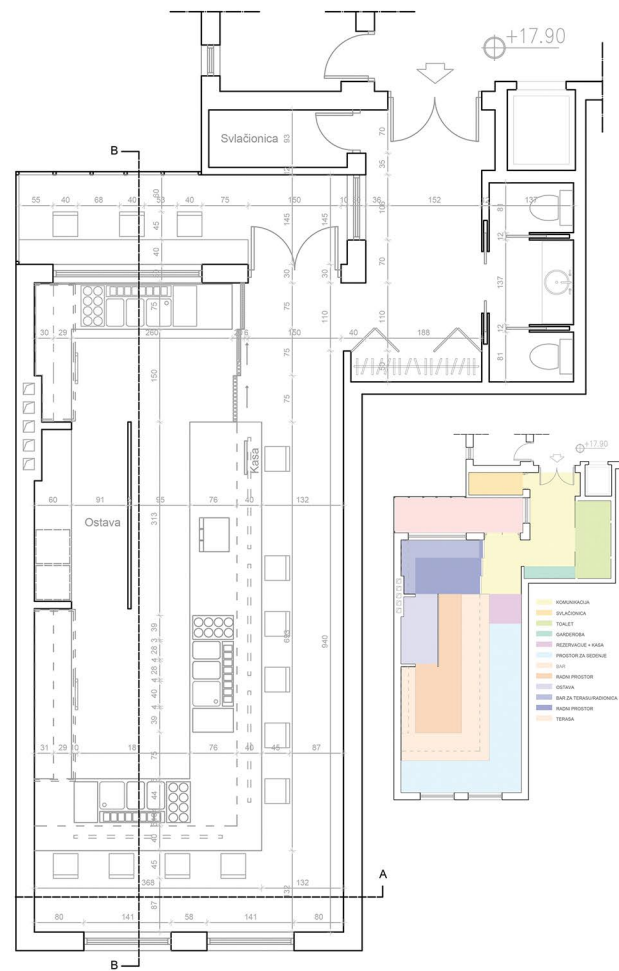


Mixology bar / Nikoleta Stamenković

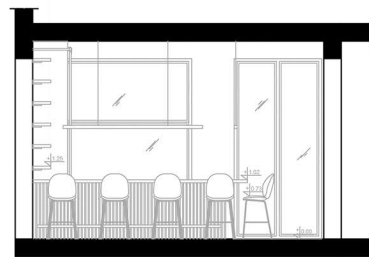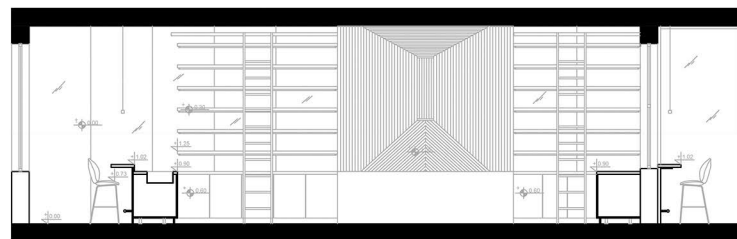

DREŠEK B D 1:50



KARTA MATERIJALA



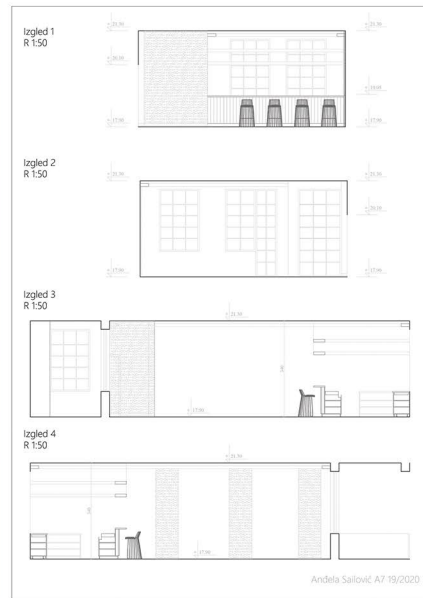

cocktail bar / Anđela Sailović


Osnova novoprojektovanog stanja koktel bara
R 1:50

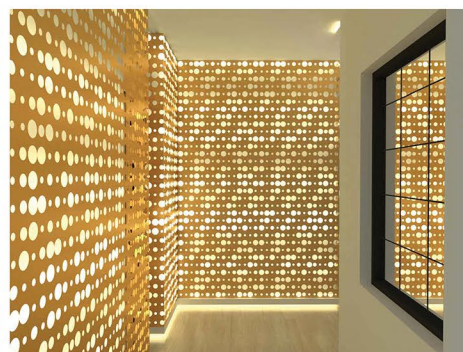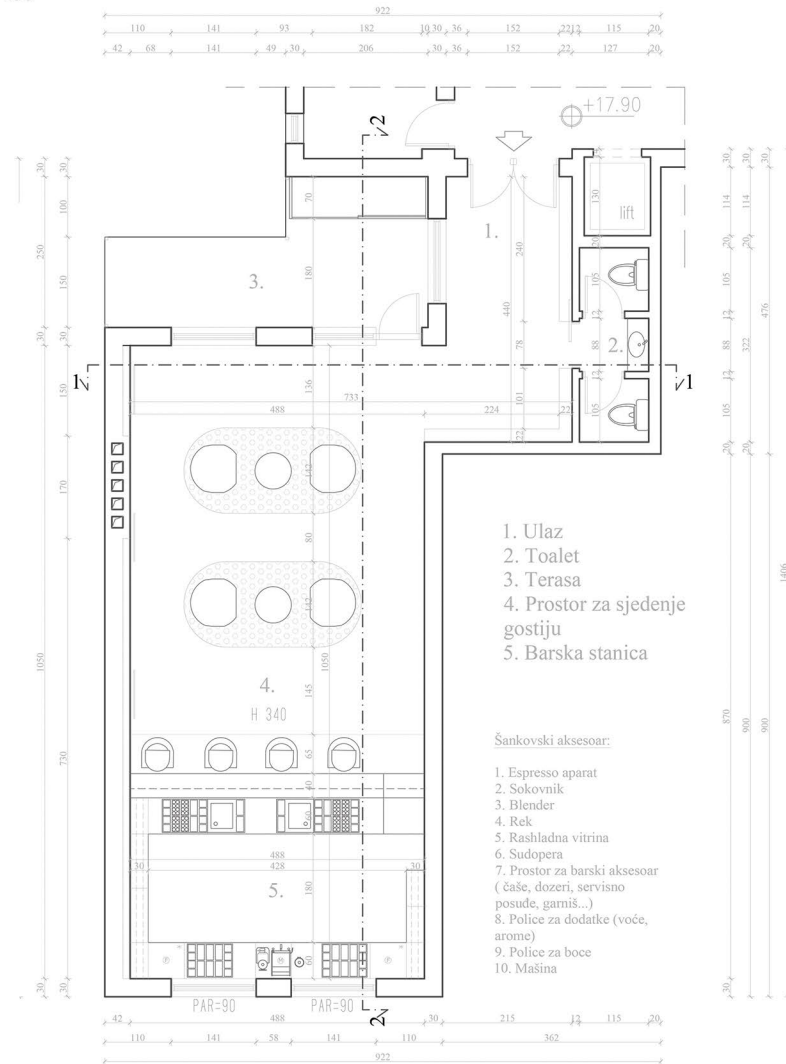





The Cube cocktail bar / Rada Klač

OSNOVA R:1:30
specifikacija elemenata ispod radne površine




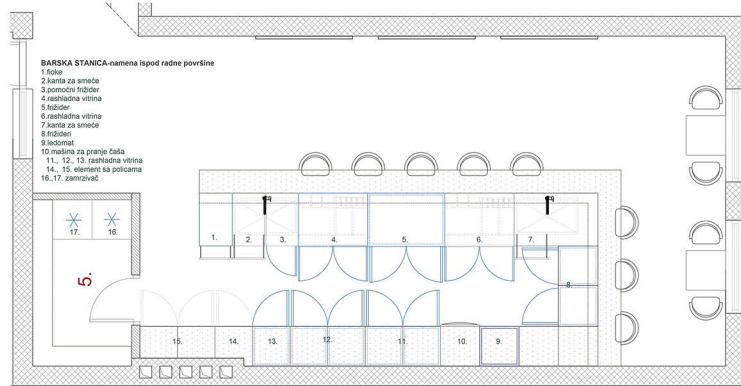



OSNOVA R:1:30
barska stanica

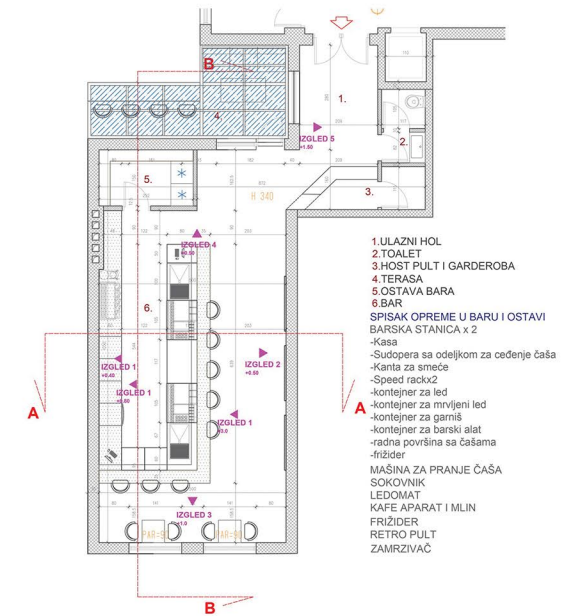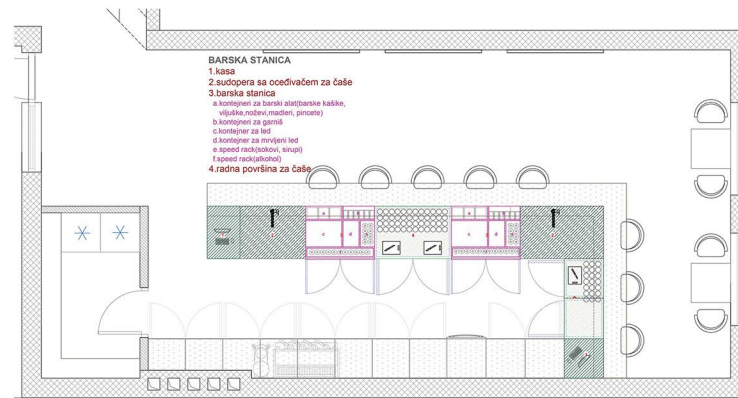




Atlas bar / Aleksandar Todorović

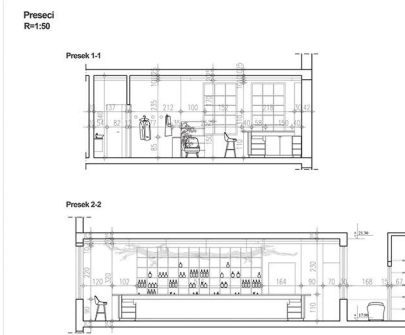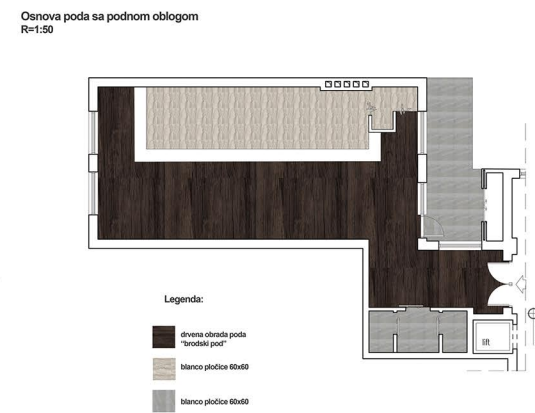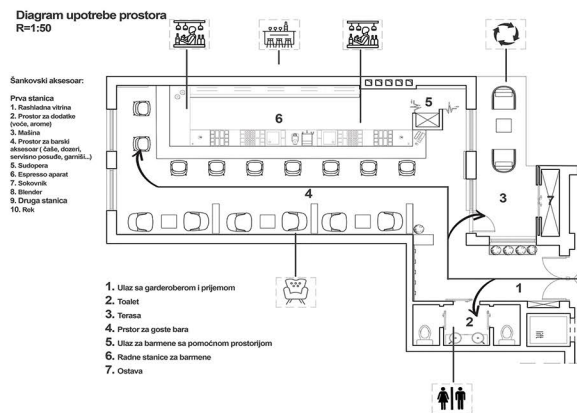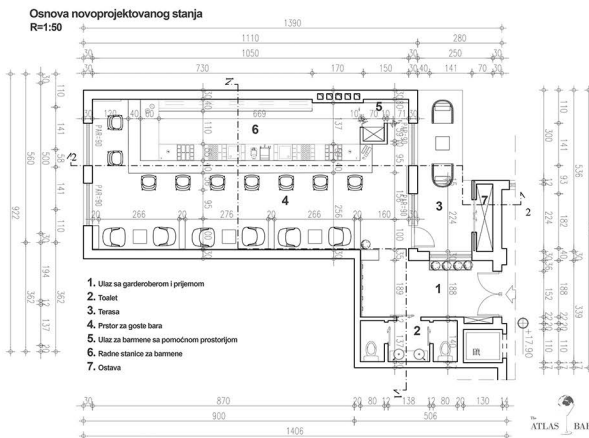


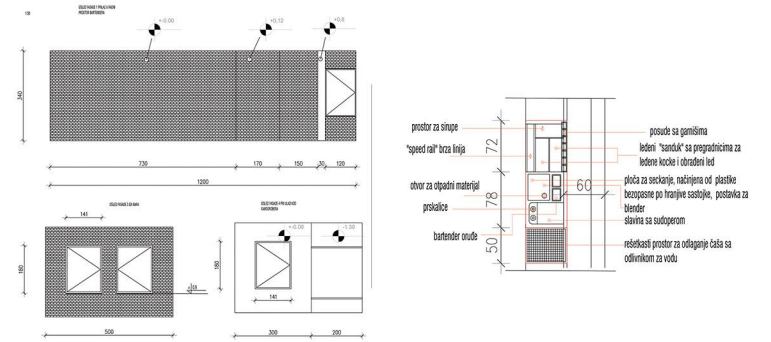


CLOSED cocktail bar / Jelenko Lakić

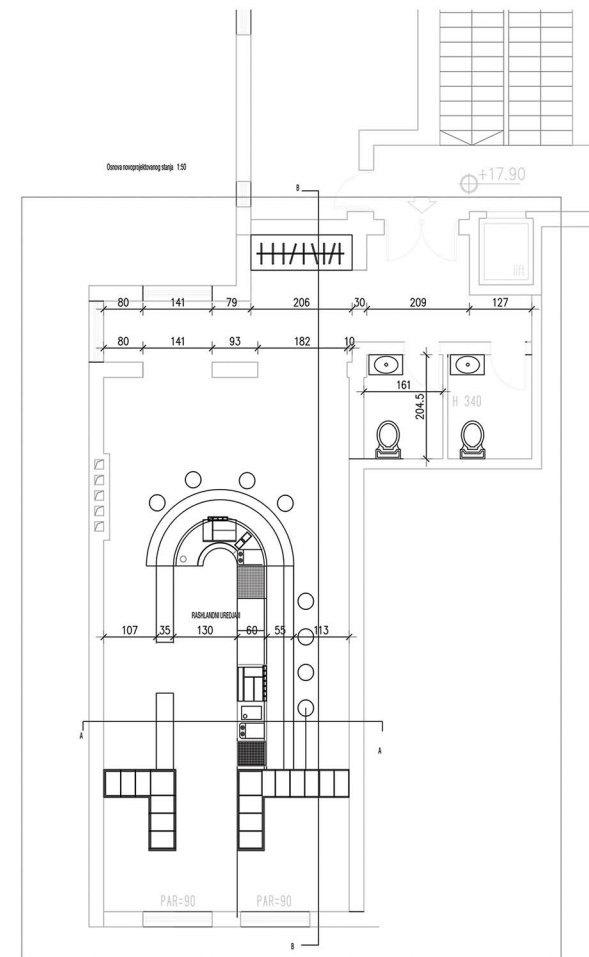

Cocktail bar Vesper / Teodora Radanović

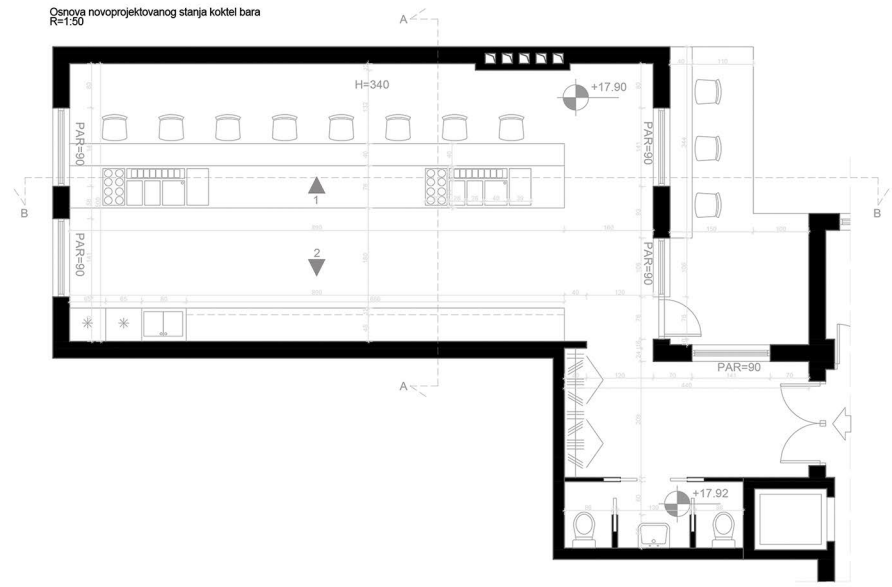


Dijagram upotrebe prostora

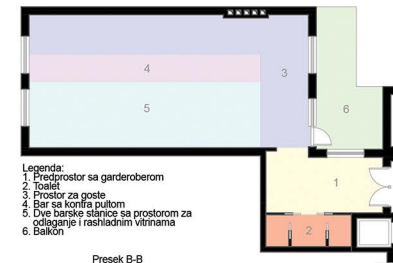


- Legenda:
 1. Predprostor sa garderobom
 2. Toalet
 3. Prostor za goste
 4. Bar sa konifra pulnom
 5. Dve barske stanice sa prostorom za polaganje i rashladnim vitrinama
 6. Balkon

Presek B-B
R=1:50

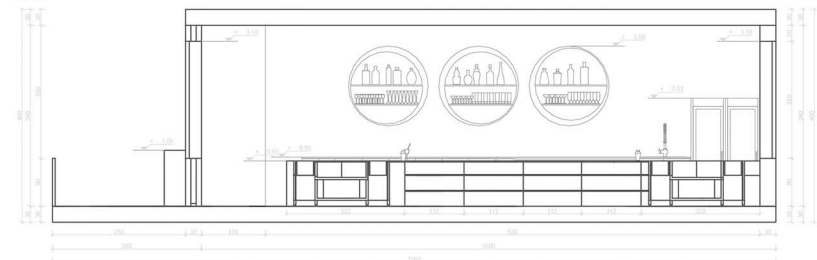

Presek A-A
R=1:50

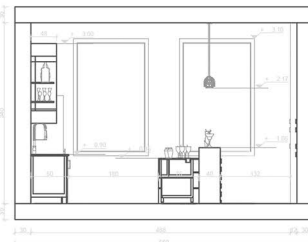

2020/2021

DE_SEID

KATALOG IZLOŽBE

MASTER MODUL DIZAJN ENTERIJERA / SAVREMENI ENTERIJER I DIZAJN

digitalni katalog izložbe dostupan je na adresi kabinet505.ftn.uns.ac.rs

izdavač digitalnog kataloga: Departman za arhitekturu i urbanizam, Fakultet tehničkih nauka, Novi Sad

godina: 2021

ISBN: 978-86-6022-349-6

